



R1a: PAÑO FIJO - PAÑO DE ABRIR
 TUBO METALICO 50x80mm esp: 2.5mm - separacion : 5 CM.
 ARRIOSTRE HORIZONTAL: TUBO 30x30 esp: 2.5mm

PUERTA DE ESCAPE:
 TABIQUE DE H° VISTO

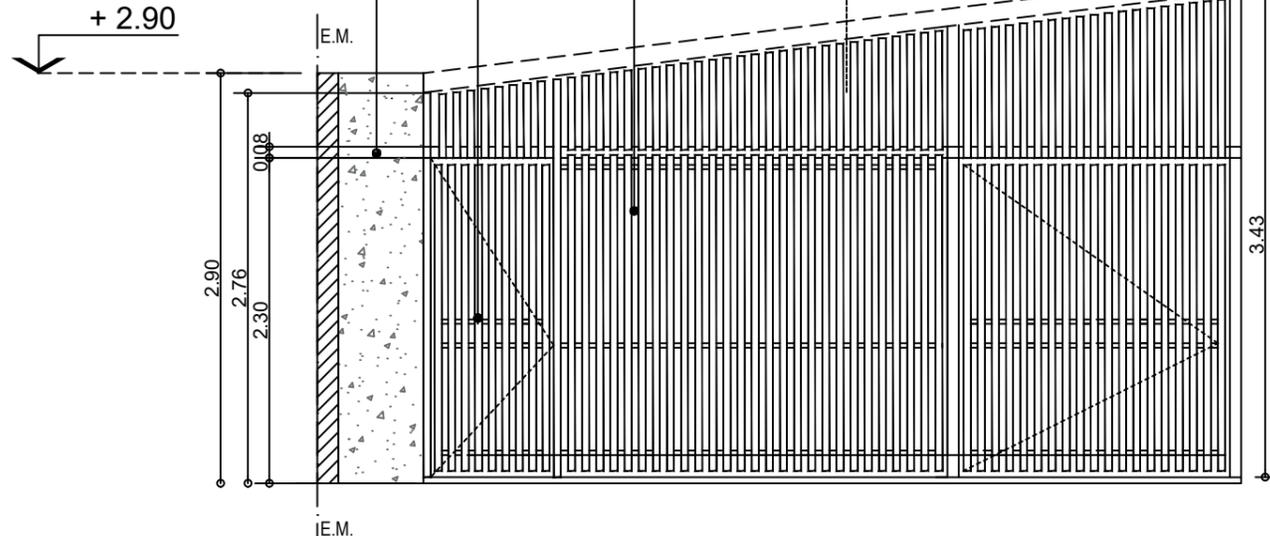


PATIO 01

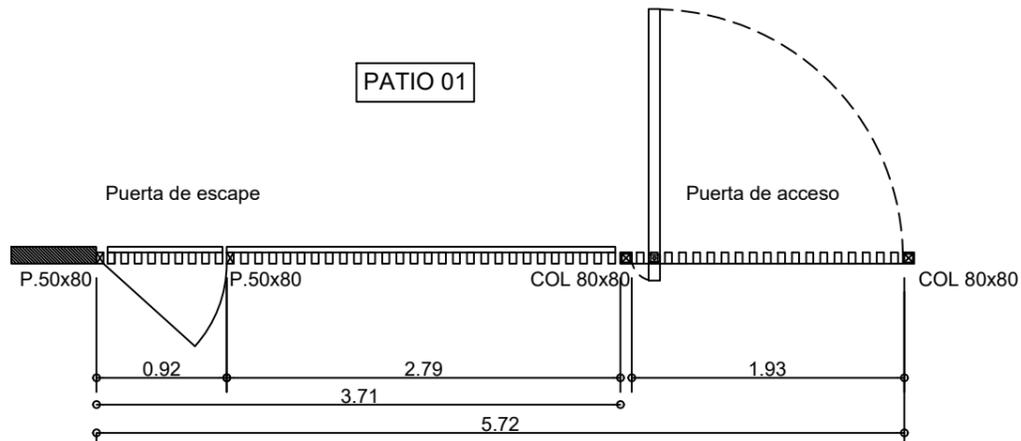

PUERTA DE ACCESO:
 TUBO METALICO 50x80mm esp: 2.5mm - separacion aprox.: 5 cm.
 ARRIOSTRE HORIZONTAL: TUBO 30x30 esp: 2.5mm
 PIVOTANTE.
 CERRADURA DE SEGURIDAD

PUERTA DE ESCAPE:
 TUBO METALICO 50x80mm esp: 2.5mm - separacion aprox.: 5 cm.
 ARRIOSTRE HORIZONTAL: TUBO 30x30 esp: 2.5mm
 INTERIOR BARRAL ANTIPANICO
 TRES BISAGRAS POMELAS DE HIERRO

PAÑO FIJO Y TIMPANO:
 TUBO METALICO 50x80mm esp: 2.5mm - separacion aprox. 5 cm.
 ARRIOSTRE HORIZONTAL: TUBO 30x30 esp: 2.5mm

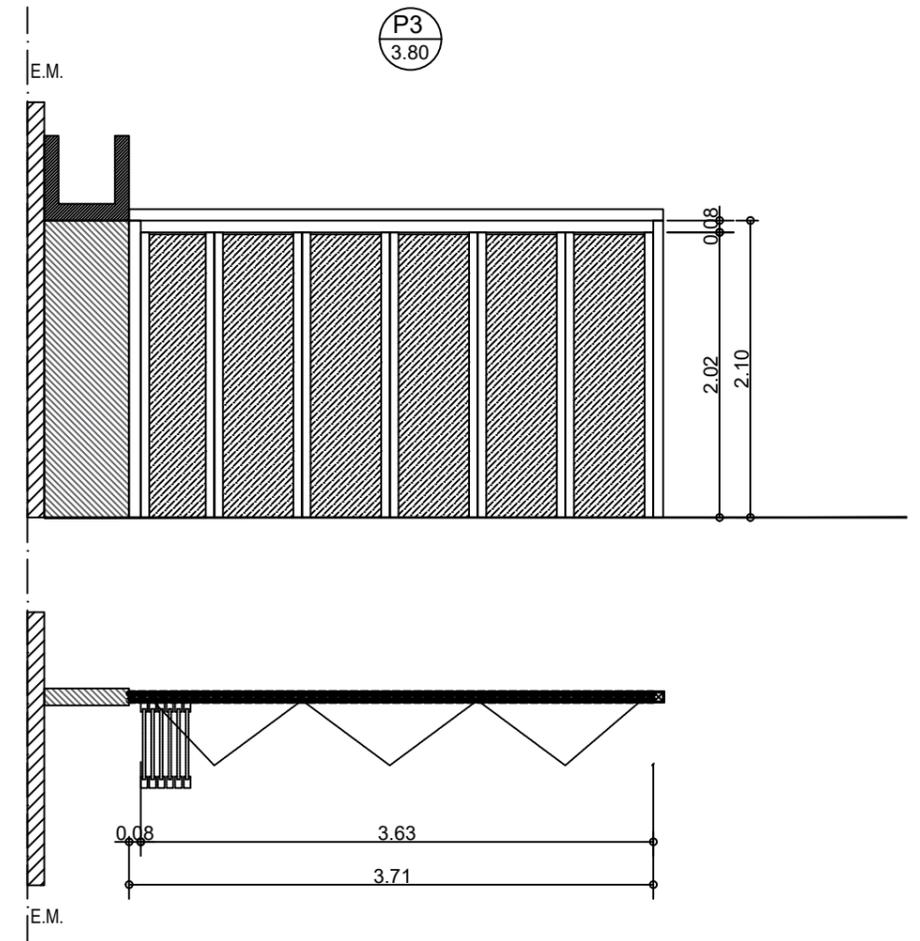

MARCO:
 TUBO ESTRUCTURAL 40x80
 SISTEMA ALUTECNIC
 RIEL Y BASTIDOR DE HOJA DE ALUMINIO ANODIZADO
 COLOR NATURAL.
 PANEL MELAMINA esp: 18mm
 COLOR A DEFINIR.

NOTAS:

- TODAS LAS CARPINTERIAS DEBEN ESTAR PINTADAS CON PINTURA EN SINTETICO BLANCO.
- LAS MEDIDAS DE LAS CARPINTERIAS SON INDICATIVAS, DEBIENDO AJUSTARSE A LAS DIMENSIONES FINALES DE LOS VANOS
- LA CONTRATISTA DEBERA PRESENTAR A LA D.O. PARA SU APROBACION, MUESTRAS DE MATERIALES, HERRAJES Y CUALQUIER OTRO ELEMENTO SOLICITADO POR LA MISMA.
- SE CONSIDERA NIVEL PISO TERMINADO AL NIVEL PISO INTERIOR.
- LOS DETALLES DE LA CARPINTERIA DE ALUMINIO SE AJUSTARAN A LO ESPECIFICADO POR ALUAR PARA EL TIPO DE PERFILERIA SOLICITADA.
- LOS ESPESORES DE VIDRIOS SON INDICATIVOS, LA CONTRATISTA DEBERA DEFINIR LOS ESPESORES QUE CORRESPONDAN SEGUN LAS DIMENSIONES DE LOS PANOS VIDRIADOS

PLANO NO APTO PARA CONSTRUCCION		
Revisión	Fecha	Descripción

EL PRESENTE PLANO ES INDICATIVO. LA CONTRATISTA CONFECCIONARA LOS PLANOS DEFINITIVOS, QUE DEBERAN SER APROBADOS POR LA INSPECCION DE OBRA. EL PLANO PRESENTADO POR LA CONTRATISTA ESTARA EN UN TODO DE ACUERDO CON LA NORMATIVA VIGENTE.
 TODAS LAS MEDIDAS Y NIVELES SE VERIFICARAN EN OBRA POR EL CONTRATISTA.
 TODOS LOS DETALLES CONSTRUCTIVOS SERAN COORDINADOS Y COMPATIBILIZADOS EN OBRA

Ministerio de Obras Públicas Argentina
 Secretaría de Obras Públicas
 Subsecretaría de Planificación y Coord. Territorial de la Obra Pública
 Dirección Nacional de Arquitectura

Obra: CENTRO DE PRIMERA INFANCIA - TIPOLOGIA PAMPEANA
 Plano: PLANILLA DE CARPINTERIAS ESPECIALES
 Fecha: Escala: 1:50 Revisó:

Plano N°
PC08